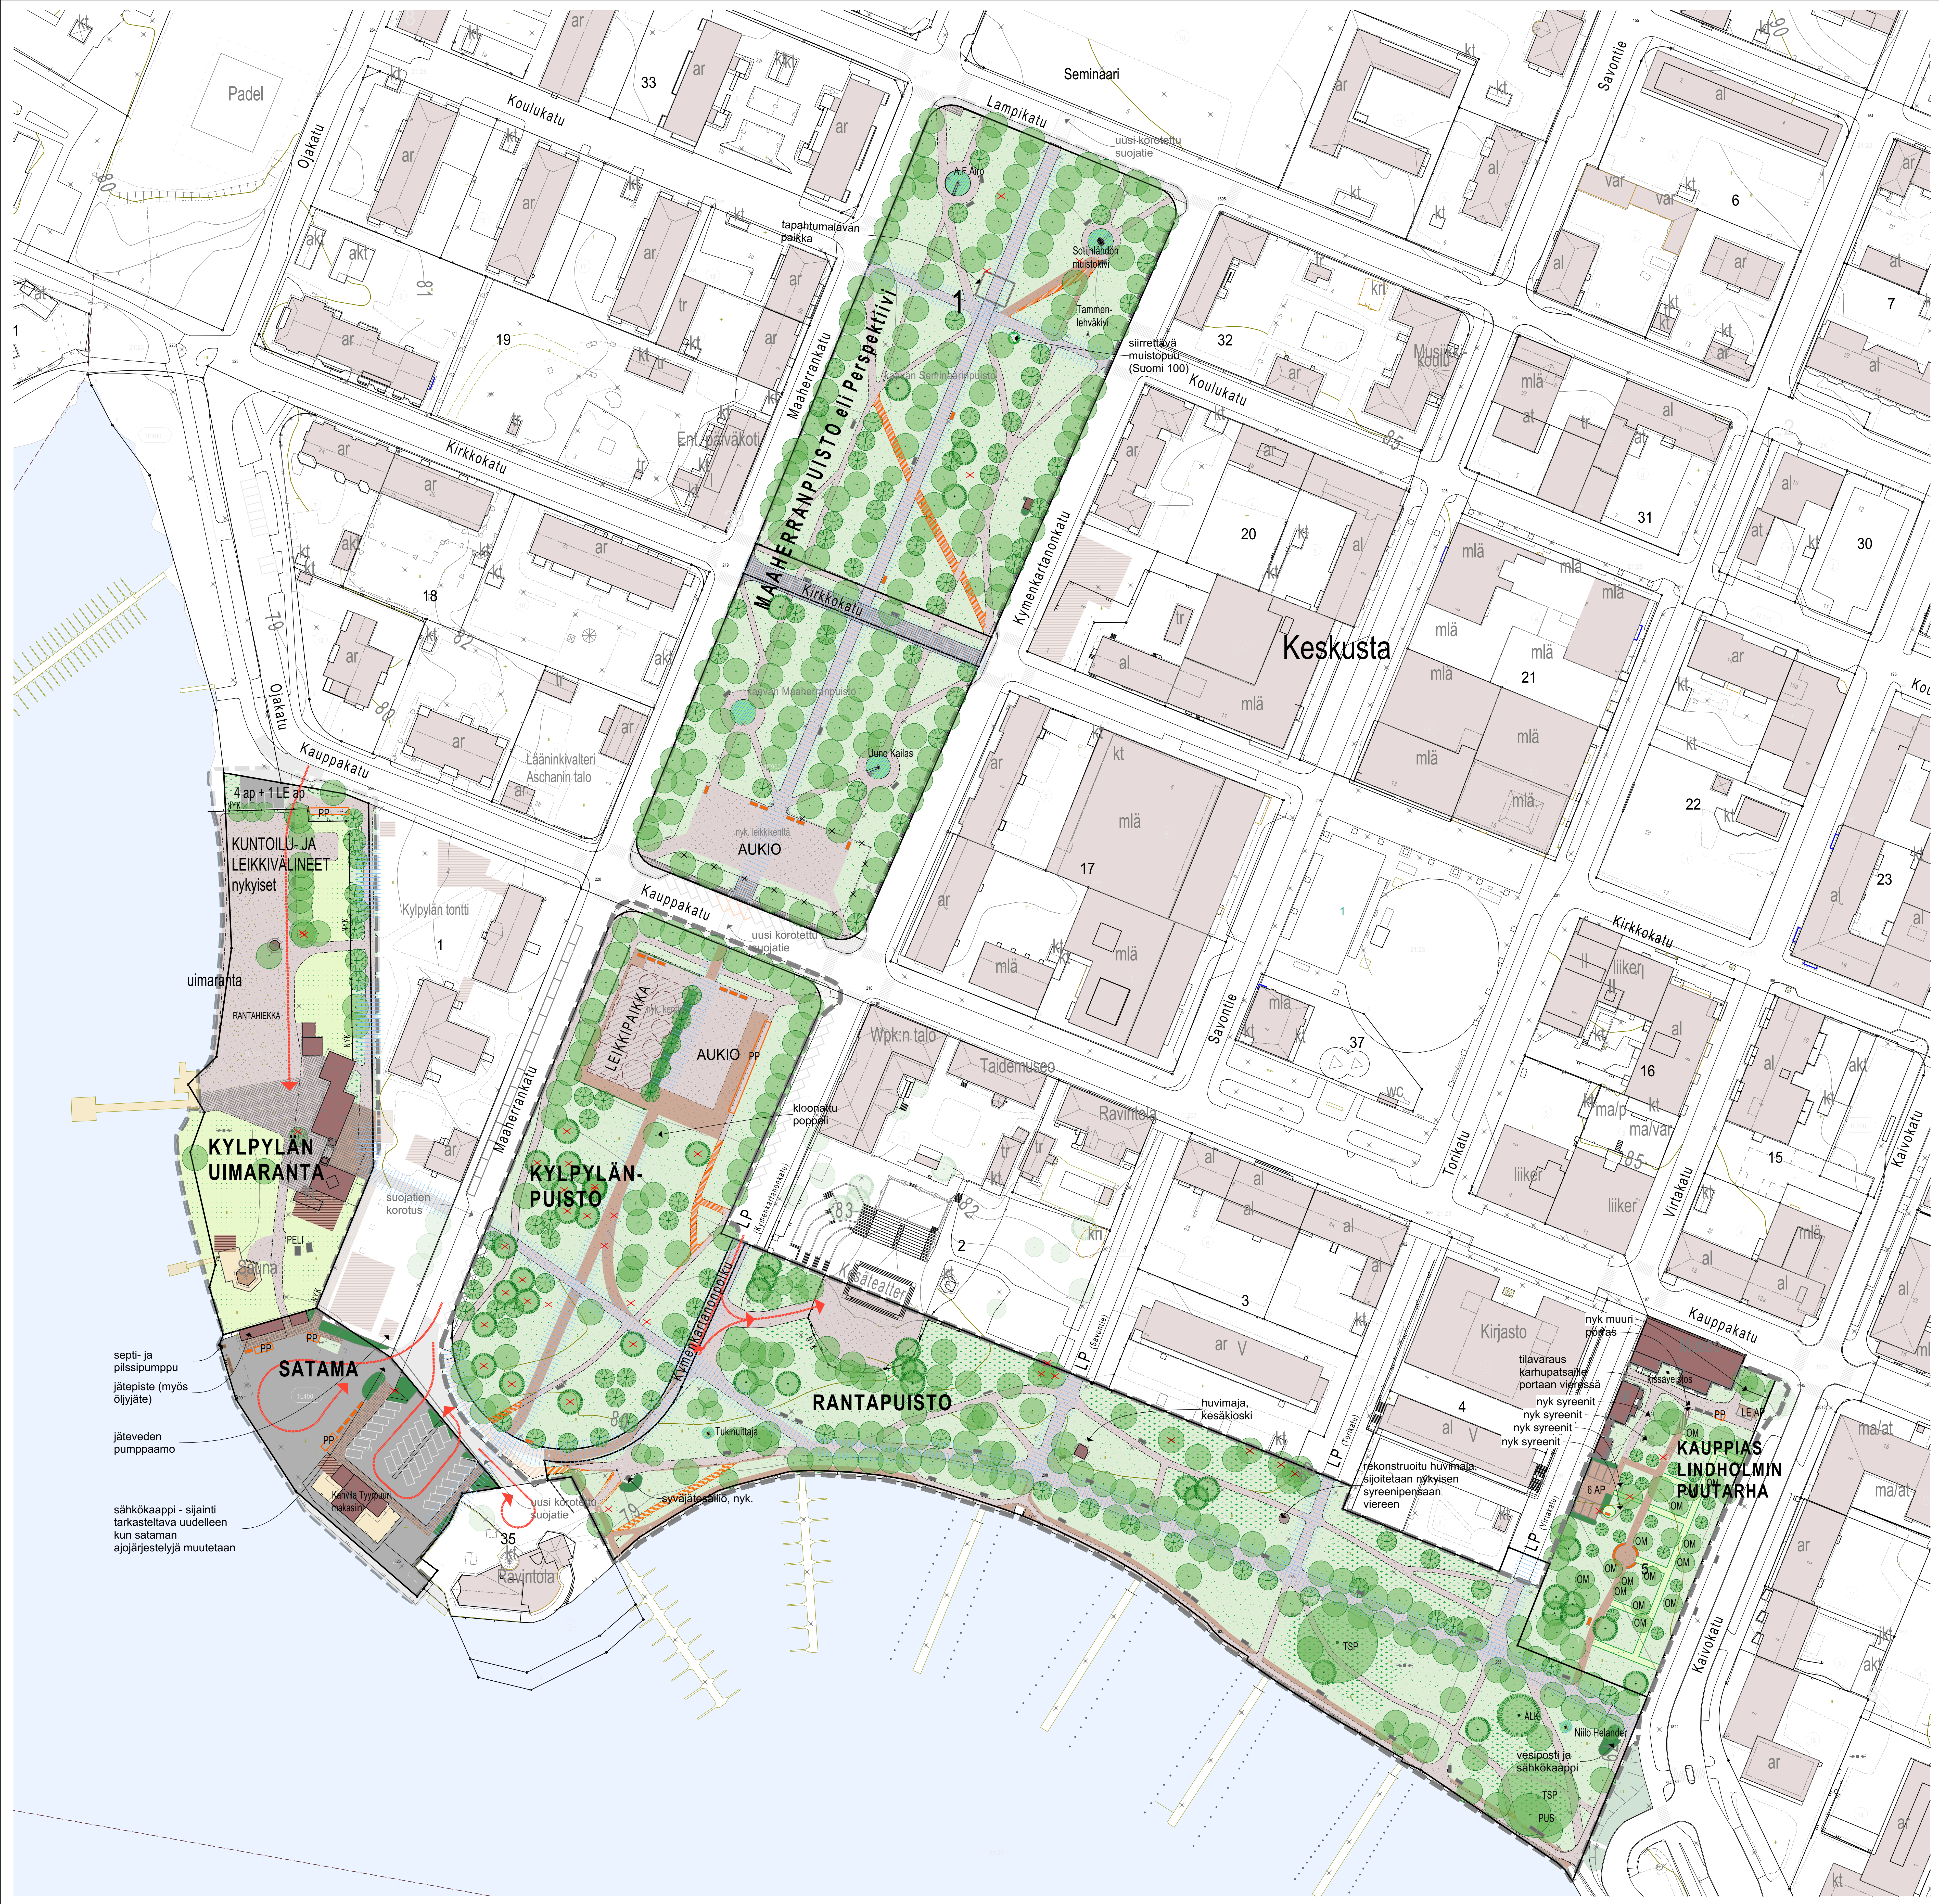

MERKINNÄT

YLEISET

▭ asemakaavan raja

⬚ suunnittelualueen raja

■ nykyinen rakennus

▤ uusi rakennus, kaavaehdotuksen havainnekuvan mukaan

→ huoltoajo- ja pelastusreitti

▥ talvikunnosapidettävä reitti

KASVILLISUUS

● ● nykyinen puu, lehti / havu (uimarannalla kantakartan ja ilmakuvan 2022 mukaan, muuten paikkatiedon mukaan)

OM omenapuut
ALK albertanvalkokuusi
TSP tsaarinpoppeli
PUS punasarni

× ensimmäisessä vaiheessa poistettava puu

⊗ ⊗ puu, jota ei korvata uudella, kun se joudutaan poistamaan - poistamisella ei ole kiire

⊕ ⊕ uusi istutettava puu, lehti / havu

■ uusi matala pensasistutus

▨ perennat ja maanpeitekasvillisuus

▒ oleskelunurmikko, pelinurmikko

▒ kukkiva nurmi, pituus n. 10-20 cm

▒ niittymäinen heinäkasvillisuus, n. 30-60 cm

Nykyisiä pensasryhmiä ei ole esitetty kartalla (poikkeuksena Kauppias Lindholmin puutarhan syreenit). Nykyiset pensaat säilytetään pääosin.

PINNOITTEET

■ asvaltti, nyk ja uusi

▦ kiveys, nyk ja uusi

▒ kivituhka, nyk / uusi

▨ poistettava käytävä

▒ hiekka uimarannalla, uusitaan tarvittavilta osin

▨ turva-alusta

■ terassi

▤ suojatie nyk / uusi

KALUSTEET, VARUSTEET, RAKENTEET

NYK aita, nyk

×—× aita, poistettava

— aita, uusi

— rantamuuri

○ leikkivälineet

▬ penkit, nyk

▬ penkit, uudet

PP pyöräpysäköinti, uusi

× valaisin - pylväsvalaisimet uusitaan, ulkonäkö vanhan tyylinen kuten nykyiset pylväät, pylväissä tapahtumasähkö sopivissa kohdissa eri puistoissa

● syväjätesäiliö nyk, kunnostettava

jäteastiat: ei esitetty kartalla, nykyinen määrä, käytetään yhtenäisiä jäteastioita

linnunpöntöt ja lepakkopöntöt - lisätään puistojen alueelle

Rakennuskohteen nimi ja osoite	Piirustuksen sisältö	Mittakaavat
Heinolan keskusta-alueen puistojen hoito- ja kehittämissuunnitelma	Asemapiirros	1:1000
Suunnittelijan nimi ja päiväys	Suunnitteluala, työn numero ja piirustuksen numero	Muutos
SITOWISE 10.7.2026	MAS 12025148-001	