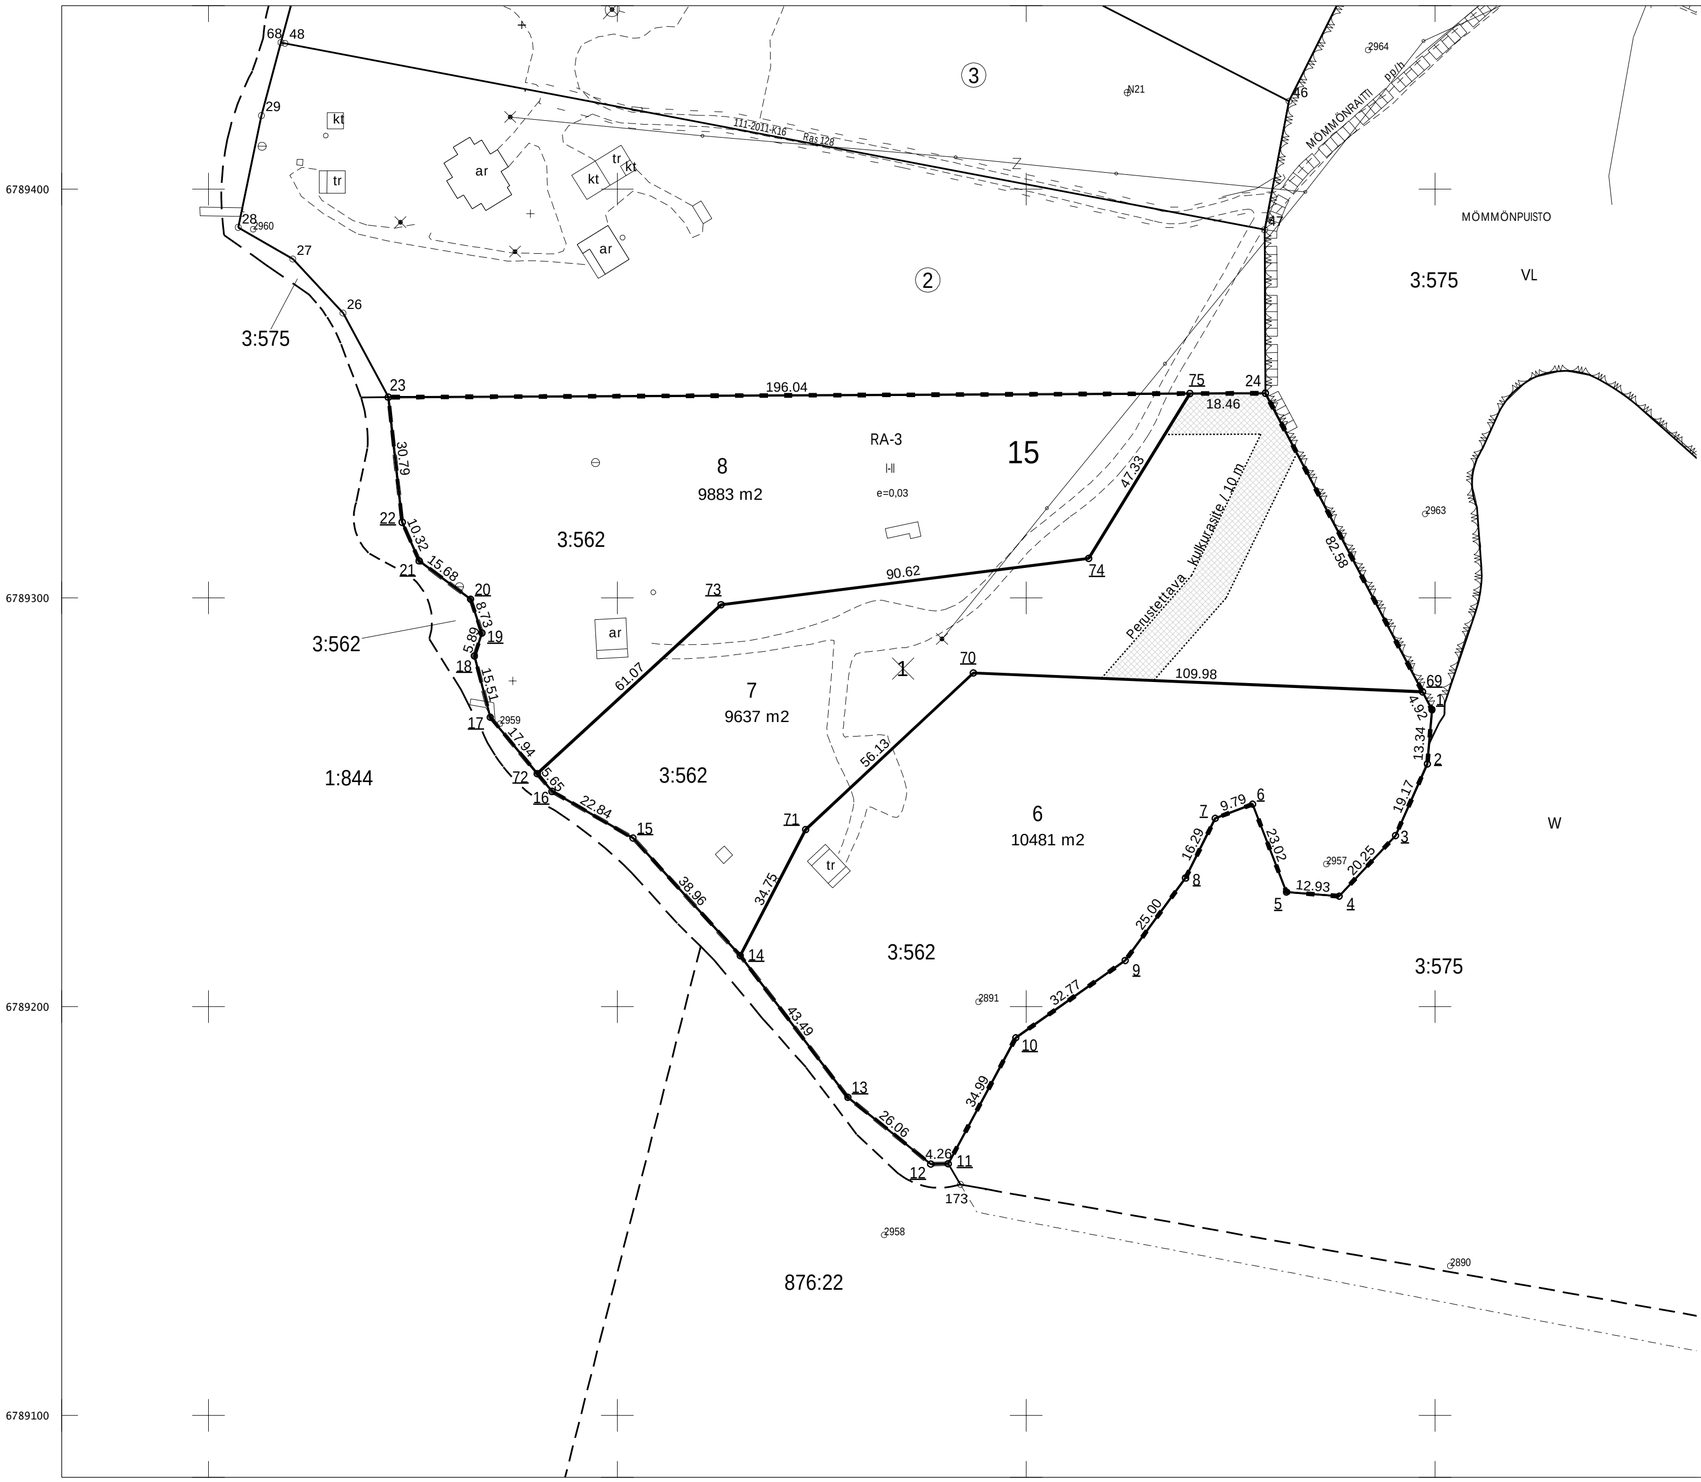

TONTTIEN MUODOSTUMINEN

KIINTEISTÖTUNNUS	YHT. m2	OSA m2	MUODOSTAJAYKSIKKÖ
023 0015 0006	10481	10481	406 0003 0562
023 0015 0007	9637	9637	406 0003 0562
023 0015 0008	9883	9883	406 0003 0562

KOORDINAATTILUETTELO

N:o	X	Y
1	6789272.626	26497199.273
2	6789259.335	26497198.134
3	6789241.817	26497190.348
4	6789226.993	26497176.556
5	6789228.022	26497163.671
6	6789249.503	26497155.400
7	6789246.036	26497146.249
8	6789231.444	26497139.001
9	6789211.264	26497124.239
10	6789192.361	26497097.475
11	6789161.528	26497080.937
12	6789161.445	26497076.674
13	6789177.806	26497056.392
14	6789212.437	26497030.089
15	6789241.233	26497003.842
16	6789252.625	26496984.048
17	6789270.759	26496968.957
18	6789285.772	26496965.068
19	6789291.371	26496966.901
20	6789299.651	26496964.130
21	6789309.021	26496951.558
22	6789318.468	26496947.404
23	6789349.075	26496944.018
24	6789350.048	26497158.517
69	6789276.977	26497196.983
70	6789281.605	26497087.097
71	6789243.289	26497046.085
72	6789256.967	26496980.435
73	6789298.308	26497025.381
74	6789309.633	26497115.291
75	6789349.964	26497140.054

0 — 100 m

ERILLINEN TONTTIJAON MUUTOS	1:1000	HEINOLA	111
ASEMAKAAVA Ak 366 HYVÄKSYTTY 7.10.1983		KAUP. OSA	23 HEVOSSAARI
EDELLINEN TONTTIJAKO Tj 715 HYVÄKSYTTY 2.1.1984		KORTTELI	15
TONTTIJAON LAATI		KARTTALEHTI	788496x2
		TULEVAT TONTIT	6-8
LASKI	POHJAKARTAN HYVÄKSYI		
PIIRSI			
TARKASTI			
HYVÄKSYNYT	VOIMAANTULO PVM	TJ-KARTTA N:O	1259