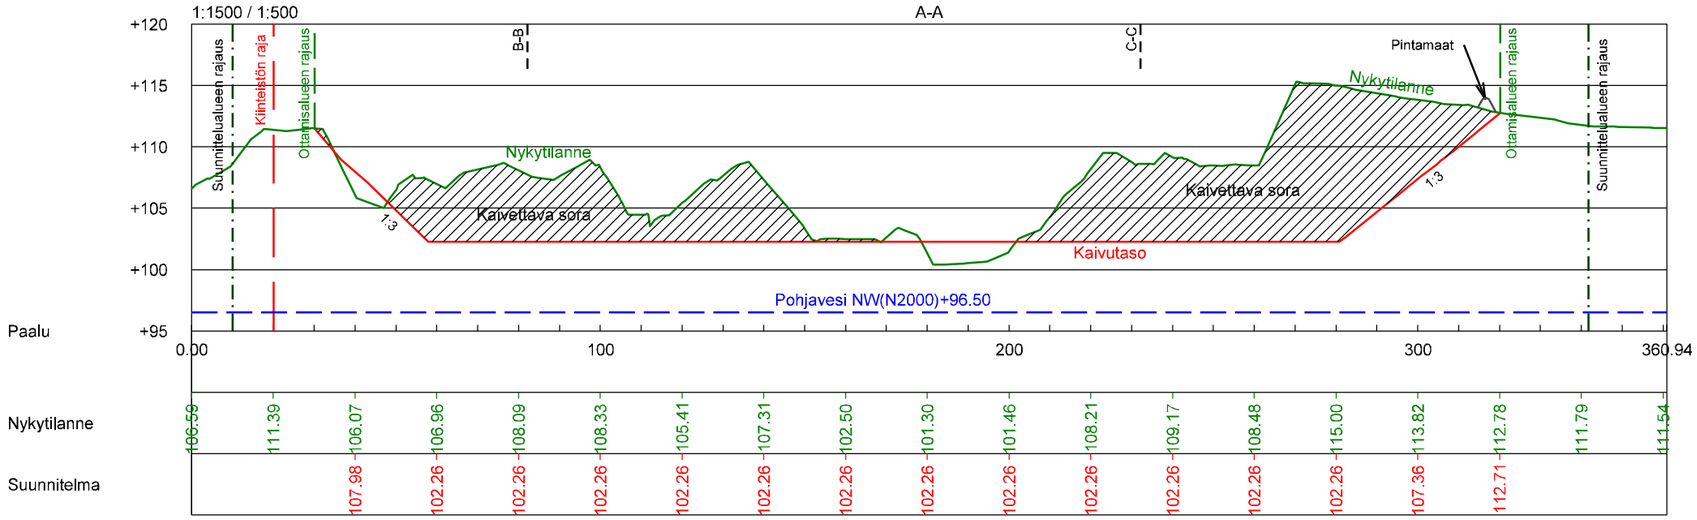

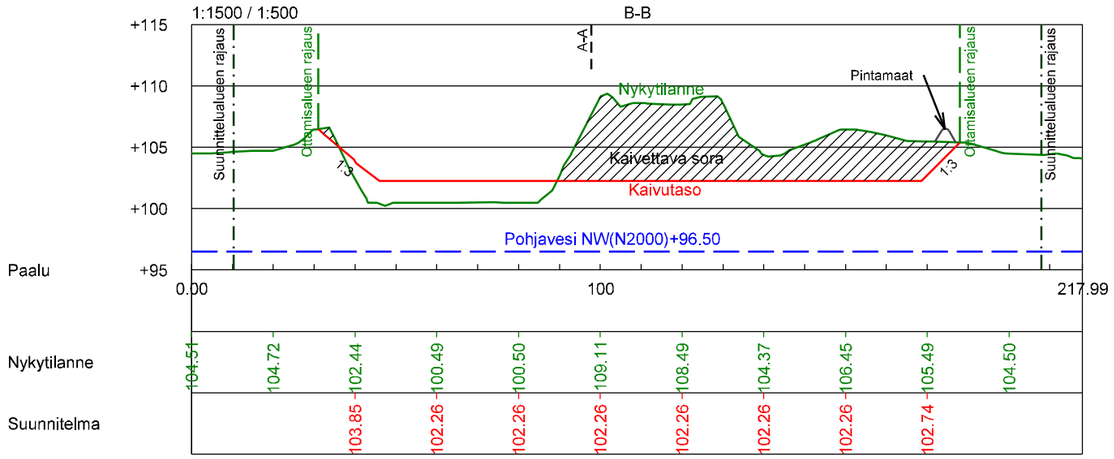

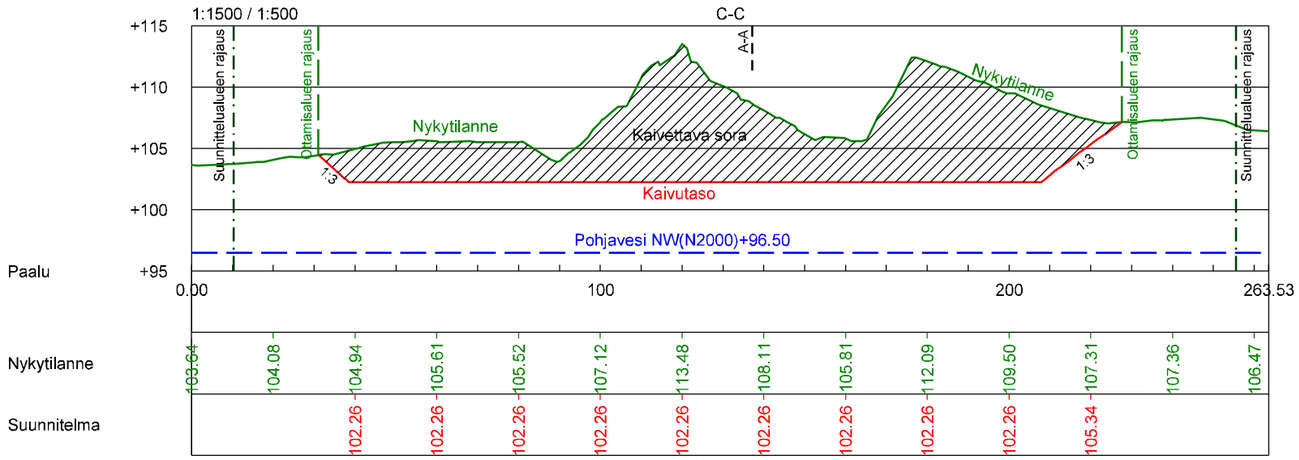

KUNTA	KYLÄ	TILAT	RN:ot
Sysmä	Nuoramoinen	Soraharju	781-409-6-768

TYÖN NIMI	PIIRUSTUKSEN SISÄLTÖ
Soraharjun maa-ainesalue	Leikkaukset A-A...C-C
MAANMITTAUSPALVELU PUTTONEN Oy PL 380, 50101 Mikkeli	TILAAJA Sirpa ja Jukka Heinonen Aallontie 228 19370 Nuoramoinen

PIIRT.	TARK.	KOORD.	MITTAKAAVAT	PVM.
HJa	J-MH	TM35 + N2000	1:1500 / 1:500	3.2.2026