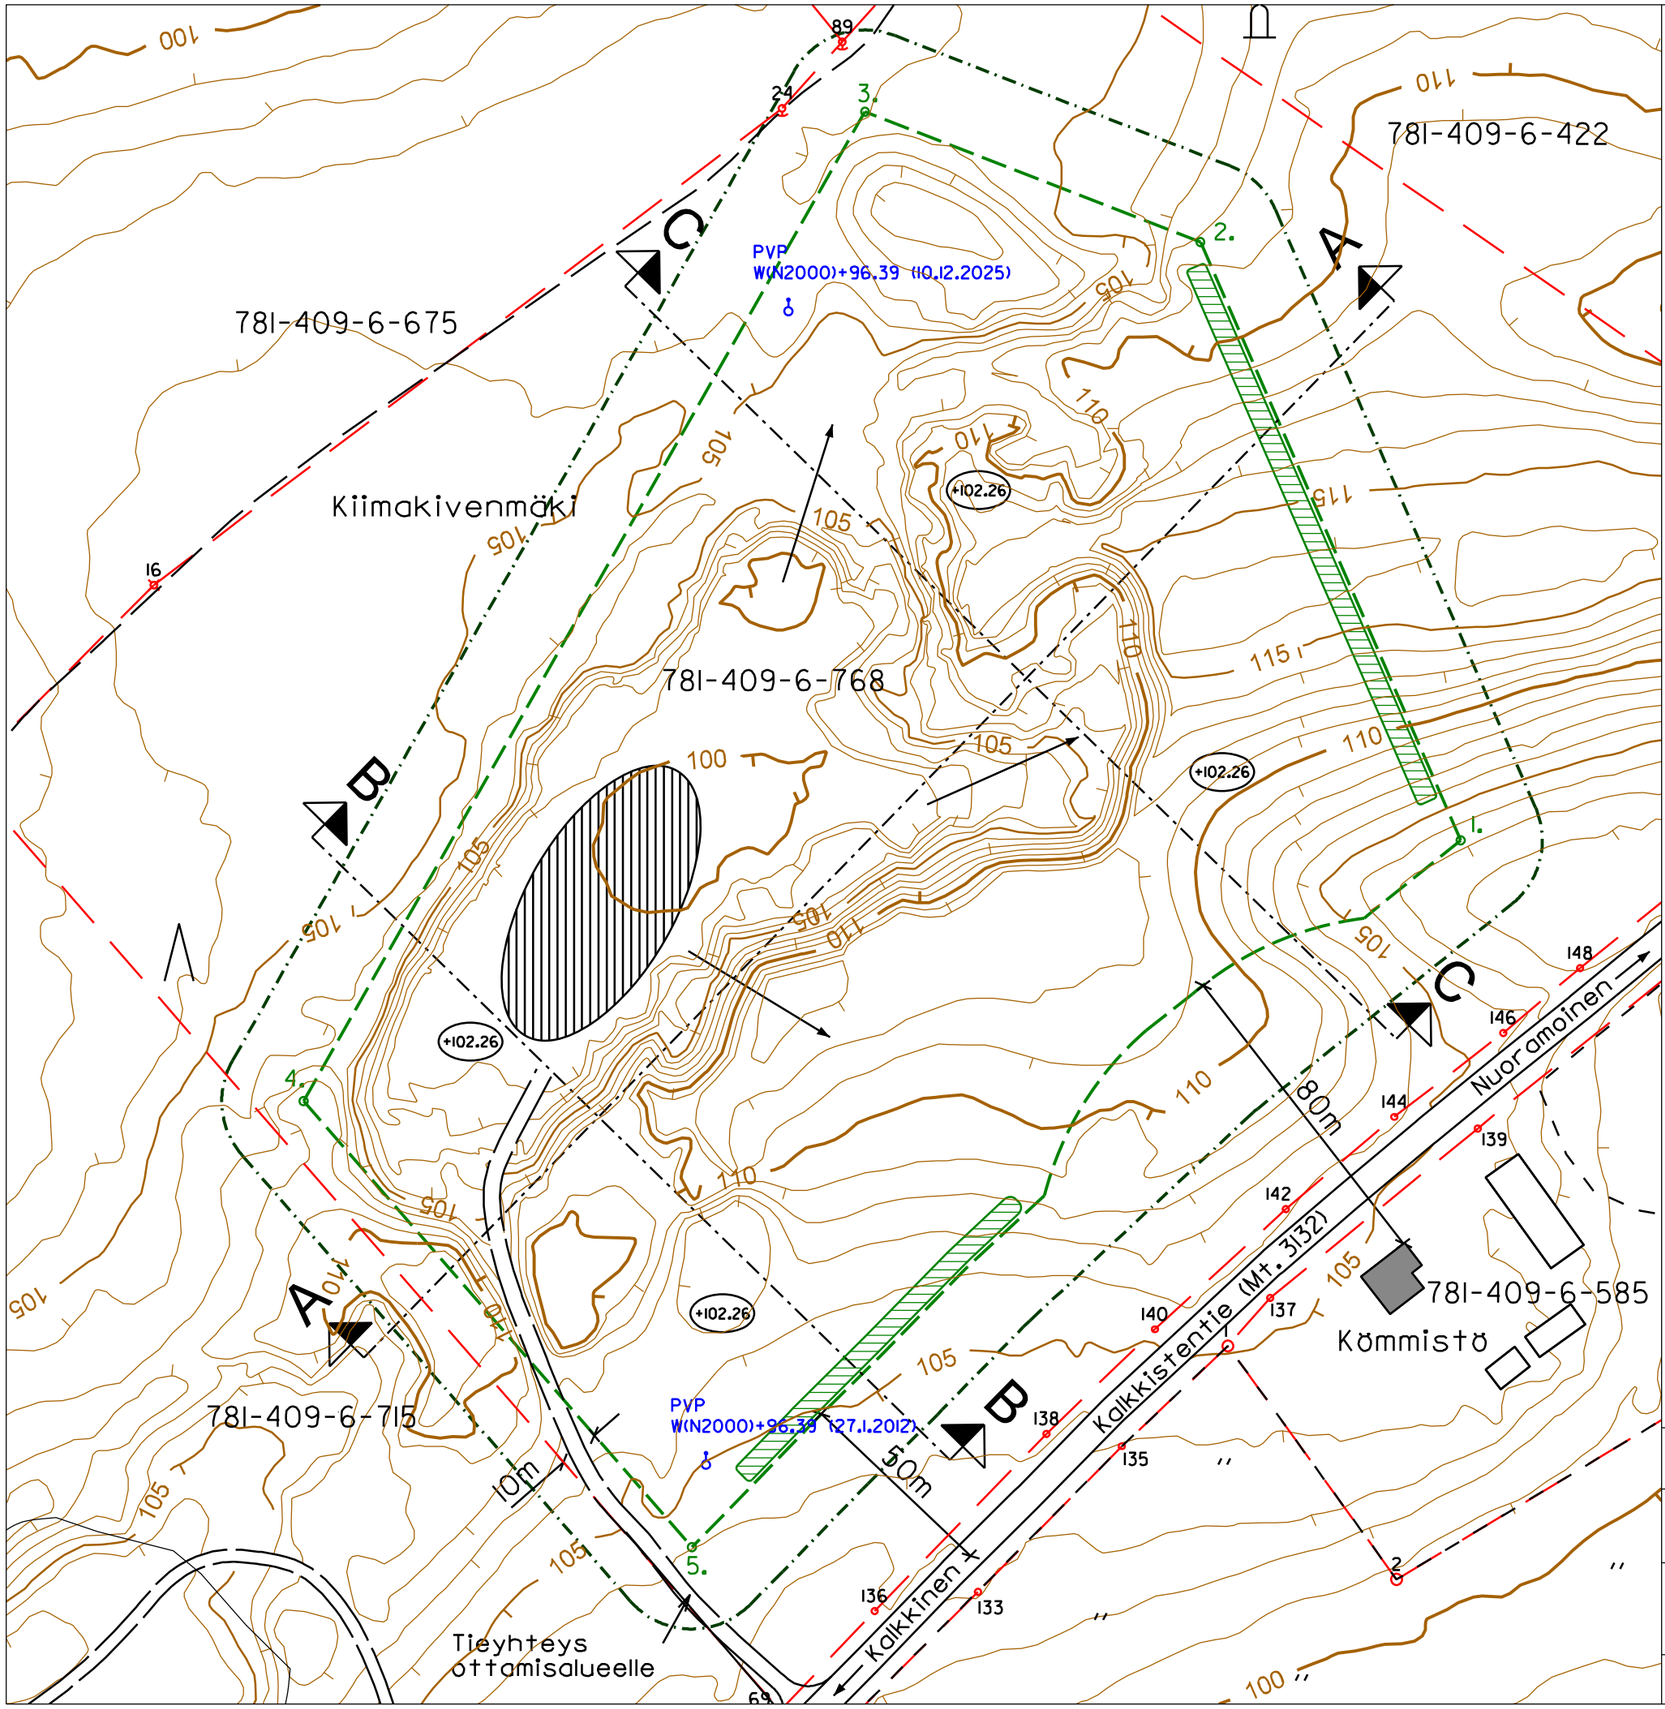

Suunnittelualueen rajaus (7,2 ha)

Ottamisalueen rajaus (5,2 ha)

Kiinteistön raja

+102.26 Kaivutaso

Ottotoiminan ohjeellinen etenemissuunta

Tukitoiminto- ja varastoalue, seulonta

Pintamaat ja kannot

Pohjaveden tarkkailupiste

Nurkkapisteiden koordinaatit

Nro	X	Y
1	6804234.111	436136.729
2	6804380.377	436073.068
3	6804412.270	435991.023
4	6804170.326	435853.638
5	6804061.266	435948.635

KUNTA	KYLÄ	TILAT	RN:ot
Sysmä	Nuoramoinen	Soraharju	781-409-6-768

TYÖN NIMI	PIIRUSTUKSEN SISÄLTÖ
Soraharjun maa-ainesalue	Nykytilanne ja suunnitelma

MAANMITTAUSPALVELU PUTTONEN
PL 380, 50101 Mikkeli

TILAAJA
Sirpa ja Jukka Heinonen
Aallontie 228
19370 Nuoramoinen

PIIRT.	TARK.	KOORD.	MITTAKAAVAT	PVM.
HJa	J-MH	TM35 + N2000	1:1500	3.2.2026