


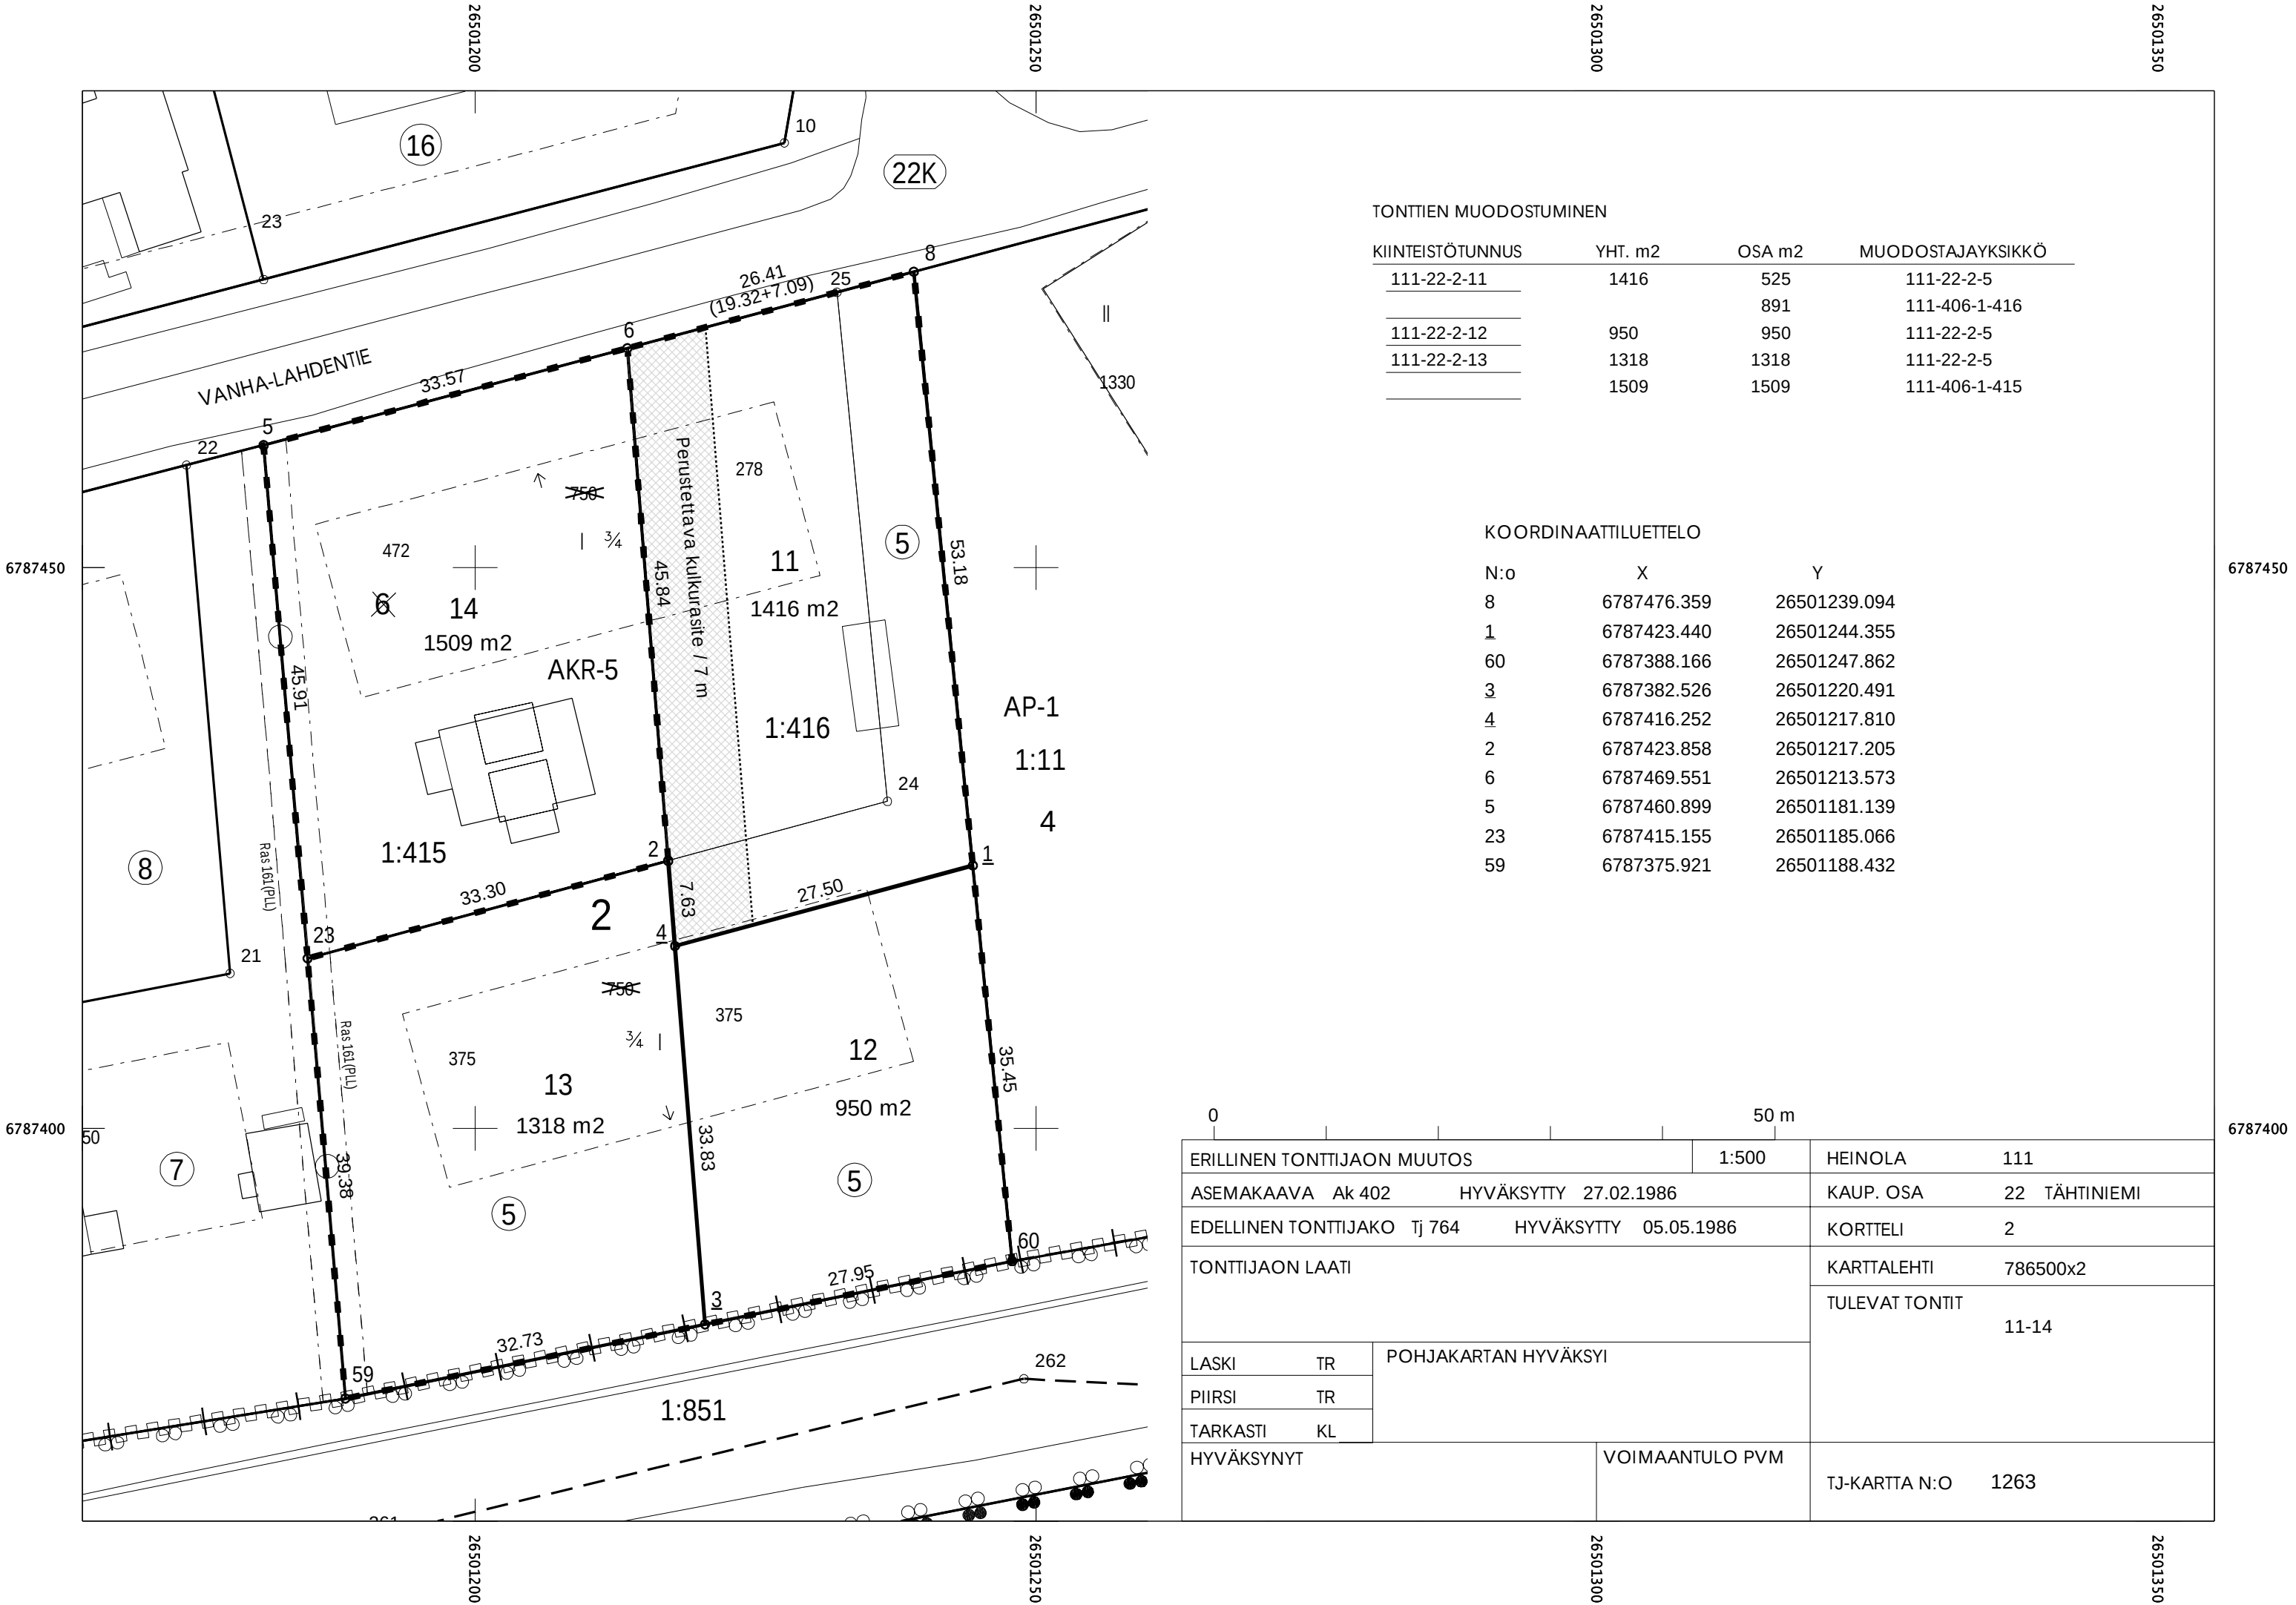

TONTTIEN MUODOSTUMINEN

KIINTEISTÖTUNNUS	YHT. m2	OSA m2	MUODOSTAJAYKSIKKÖ
111-22-2-11	1416	525	111-22-2-5
		891	111-406-1-416
111-22-2-12	950	950	111-22-2-5
111-22-2-13	1318	1318	111-22-2-5
	1509	1509	111-406-1-415

KOORDINAATTILUETTELO

N:o	X	Y
8	6787476.359	26501239.094
1	6787423.440	26501244.355
60	6787388.166	26501247.862
3	6787382.526	26501220.491
4	6787416.252	26501217.810
2	6787423.858	26501217.205
6	6787469.551	26501213.573
5	6787460.899	26501181.139
23	6787415.155	26501185.066
59	6787375.921	26501188.432

0		50 m	
ERILLINEN TONTTIJAON MUUTOS		1:500	HEINOLA 111
ASEMAKAAVA Ak 402		HYVÄKSYTTY 27.02.1986	KAUP. OSA 22 TÄHTINIEMI
EDELLINEN TONTTIJAKO Tj 764		HYVÄKSYTTY 05.05.1986	KORTTELI 2
TONTTIJAON LAATI		KARTTALEHTI 786500x2	
		TULEVAT TONTIT 11-14	
LASKI	TR	POHJAKARTAN HYVÄKSYI	
PIIRSI	TR		
TARKASTI	KL		
HYVÄKSYNYT		VOIMAANTULO PVM	TJ-KARTTA N:O 1263