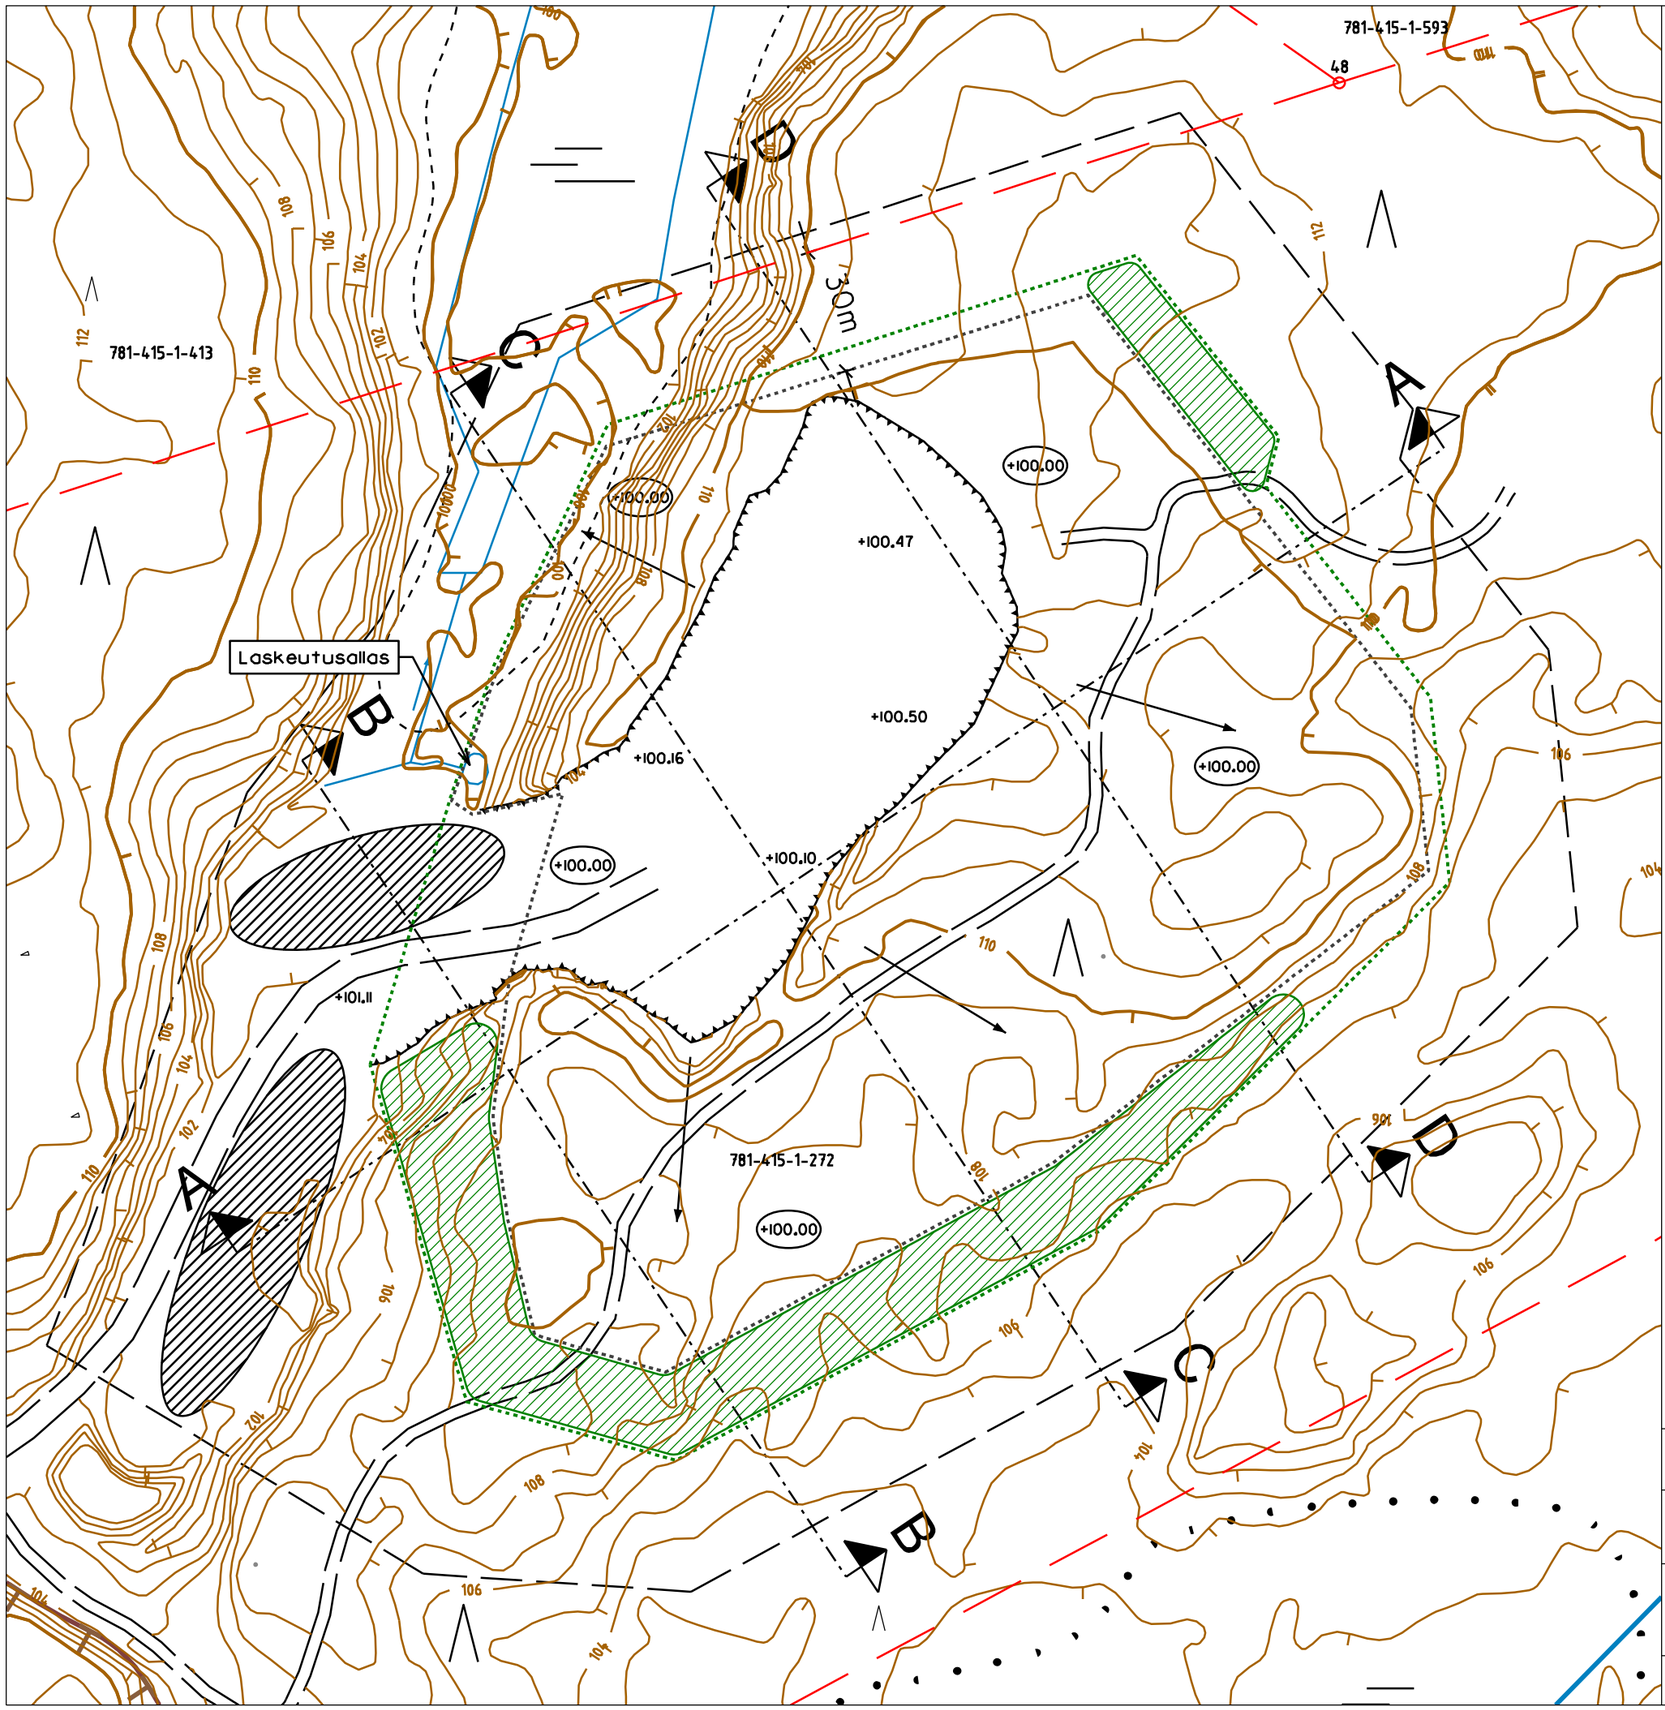

Suunnitelma-alueen rajaus (8,7 ha)

Ottamisalueen rajaus (5,1 ha)

Louhinta-alueen rajaus (4,1 ha)

Kiinteistön raja

+100.00 Louhintataso

+100.47 Nykyinen maanpinta

Ottotoiminnan ohjeellinen etenemissuunta

Tukitoiminto- ja varastoalue

Pintamaat ja kannot
Kasojen taso vähintään +110.0

KUNTA	KYLÄ	TILAT	RN:ot
Sysmä	Skinnarila	Muurasuo	781-415-1-272

TYÖN NIMI	PIIRUSTUKSEN SISÄLTÖ
Muurasuon kallioalue	Nykytilanne ja suunnitelma

MAANMITTAUSPALVELU PUTTONEN Oy
PL 380, 50101 Mikkeli

TILAAJA
Juha Salonen
Rantakyläntie 95
19700 Sysmä

PIIRT.	TARK.	KOORD.	MITTAKAAVAT	PVM.
HJa	J-MH	TM35 + N2000	1:1500	9.6.2026