


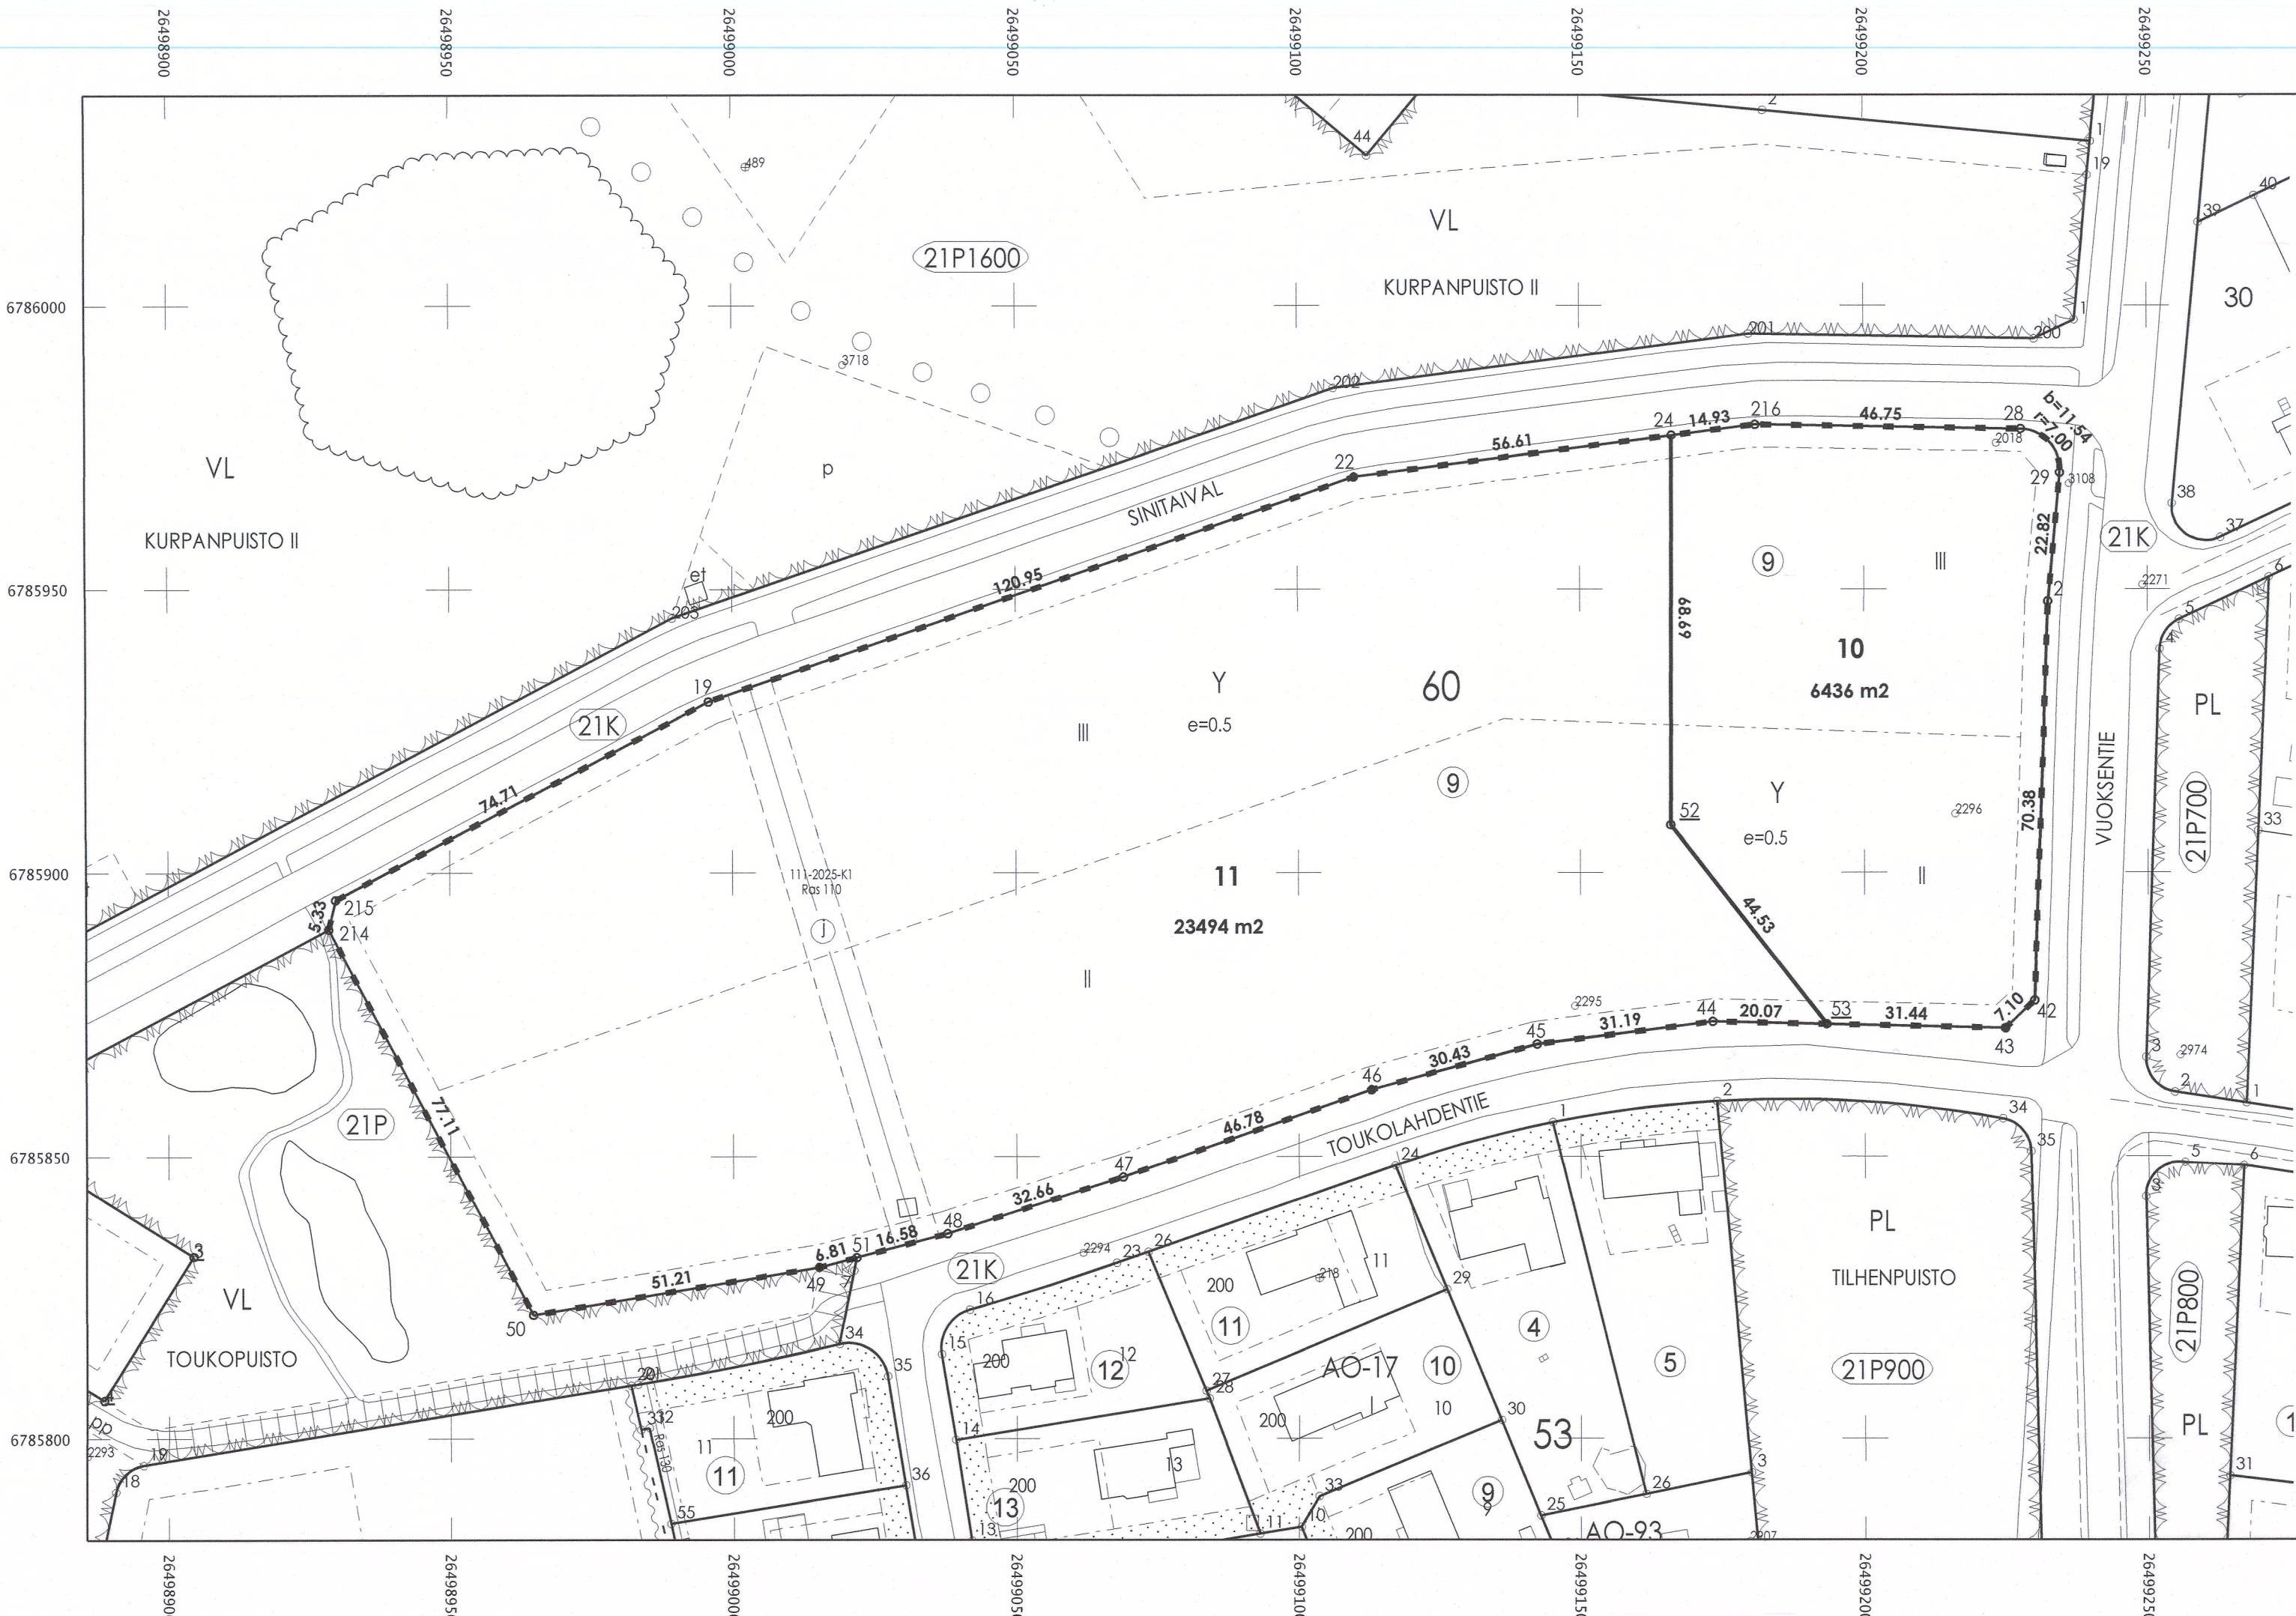

TONTTIEN MUODOSTUMINEN			
KIINTEISTÖTUNNUS	YHT. m2	OSA m2	MUODOSTAJAYKSIKKÖ
111-21-60-10	6436	6436	111-21-60-9
111-21-60-11	23494	23494	111-21-60-9

KOORDINAATILUETTELO

N:o	X	Y
2	6785947.799	26499232.424
42	6785877.466	26499229.873
43	6785872.581	26499224.724
53	6785873.291	26499193.289
44	6785873.745	26499173.223
45	6785869.754	26499142.285
46	6785861.729	26499112.931
47	6785846.308	26499068.762
48	6785836.235	26499037.689
51	6785832.011	26499021.662
49	6785830.275	26499015.073
50	6785821.879	26498964.560
214	6785890.043	26498928.507
215	6785895.223	26498929.747
19	6785930.153	26498995.786
22	6785969.762	26499110.062
24	6785977.089	26499166.192
52	6785908.400	26499165.901
216	6785978.987	26499181.002
28	6785978.182	26499227.746
29	6785970.518	26499234.593

0 100 m

ERILLINEN TONTTIJAON MUUTOS		1:1000	HEINOLA	111
ASEMAKAAVA Ak 668		HYVÄKSYTTY 24.04.2017	KAUP. OSA	21 SINILÄHDE
EDELINEN TONTTIJAKO 1256		HYVÄKSYTTY 07.11.2024	KORTTELI	60
TONTTIJAON LAATI 3.2 .2026 Kiinteistöinsinööri Kiia Lahtinen		KARTTALEHTI 784498x2		
		TULEVAT TONTIT 10,11		
LASKI	TR	POHJAKARTAN HYVÄKSYNTÄ 29.1 .2026 maanmittausinsinööri Jukka Sipilä	VOIMAANTULO PVM	
PIIRSI	TR			
TARKASTI	KL			
HYVÄKSYNYT 10.2 .2026 maankäyttöinsinööri Mirja Ruutu		TJ-KARTTA N:O 1273		